APPEL DE PROJETS | RÉALISATION D'UN ESPACE COMMÉMORATIF

Dans le cadre du 375e anniversaire de la Seigneurie de la Rivière-du-Sud, en concordance avec la seconde phase de développement de son Circuit des trois ponts, la Ville de Montmagny désire offrir à sa population et à ses visiteurs un nouveau site commémoratif. Elle désire donc recevoir des propositions de projets en vue de concevoir, de réaliser et d'installer un espace commémoratif qui aura comme toponyme : ***Promenade Le Bûcheron***.

- *Mentionnons que l'aménagement de cet espace situé en bordure de la rivière et face à l'ancien bâtiment du centre sportif le Bûcheron est rendu possible grâce au soutien de la* ***Caisse Desjardins de la MRC de Montmagny***.

LANGAGE

Avec son aspect ludique, cette installation invite à la participation. Sa nature est à la fois artistique et interprétative. Son langage visuel est cohérent avec la géomorphologie du site. L'installation utilise principalement une matière rappelant le bois ainsi que la lumière comme allégorie à l'intensité et au rôle de la rivière dans les différents pôles de l'activité humaine. L'aménagement rappelle le couvert forestier et il est prétexte à une interprétation historique

On y déambule afin de comprendre l'incidence de la rivière du Sud dans le développement industriel et civique de la région.

On y découvre en outre le déploiement des loisirs associés à cette industrialisation et l'influence sociale créé par le club des raquetteurs de Montmagny et le développement du centre sportif Le Bûcheron.

DESCRIPTION DU PROJET

- **Thématiques ou symboliques à explorer**
  - La mémoire
  - Le souvenir
  - La rivière
  - La foresterie
  - Les raquetteurs
  - Le centre sportif Le Bûcheron et les activités/évènements qui y sont rattachés

- **Caractéristiques obligatoires du projet**
  - Doit être issu d'un consortium artiste/interprète du patrimoine/architecte du paysage
  - Doit présenter des éléments verticaux > rappel du couvert forestier
  - Doit intégrer une interprétation historique > iconographies et textes incorporés à l'installation
  - Doit offrir une scénographie lumineuse cinétique > rappel de l'énergie de la rivière
  - Doit présenter des traces au sol > allégorie de l'utilisation de la raquette pour le transport et le loisir
  - Doit intégrer du mobilier de contemplation

- **Espace disponible**
    - Aire disponible au sol pour l'aménagement de l'espace : 7 m x 12 m = 84 m^2
      (Voir plan du site)

- **Matériaux acceptés**
    - Matériaux assurant une réponse maximale en termes de pérennité,
      de sécurité et de maintenance.

MONTANT ACCORDÉ POUR CONCEVOIR, RÉALISER ET INSTALLÉ LE PROJET RETENU

43 000 $ + taxes

MANDATS DU CONSORTIUM

- Concevoir la proposition artistique
- Réaliser les plans et devis du projet
- Procéder aux commandes de conception et de fabrication des composantes du projet
- Faire la recherche historique et iconographique
- Assurer la rédaction des textes et le montage infographique des panneaux d'interprétation
- Assurer la construction, l'installation et l'aménagement du site*
- Assurer le raccordement électrique des composantes (sauf au réseau)

** À l'exclusion des étapes de réalisation qui seront exécutées par la Ville de Montmagny*
*(voir les éléments inclus au point **Participation de la Ville de Montmagny**)*

PARTICIPATION DE VILLE DE MONTMAGNY

- Excavation du tracé du sentier, comblement en criblure de pierre et recouvrement asphalté à la fin du projet
- Selon les plans fournis, excavation de l'aire totale du site et comblement en criblure de pierre
- Raccordement au réseau électrique
- Soutien dans les recherches historiques

SOUMETTRE UNE PROPOSITION DE PROJET

ÉTAPE 1

Pour soumettre une proposition de projet, le consortium ou la firme multidisciplinaire doit d'abord fournir un dossier de candidature comportant les éléments suivants :

- Une présentation générale de la compréhension du projet à réaliser
- Un portfolio de chacun des membres du consortium ou de la firme incluant sa démarche artistique ainsi que des exemples de réalisations récentes comparables

Le comité de sélection choisira trois consortiums qui auront à produire une maquette de leur projet d'aménagement.

Critères de sélection :

- Argumentaires dans la compréhension des objectifs du projet
- Expériences pertinentes des membres du consortium ou de la firme multidisciplinaire
- Qualité de réalisation des réalisations récentes comparables

Les trois consortiums sélectionnés recevront 1 000 $ chacun pour la réalisation d'une maquette 3D de leur projet d'espace interprétatif.

Les dossiers de candidature doivent être acheminées, en format PDF, au plus tard le 30 novembre 2020 à 16 h 30 à patrick.morency@ville.montmagny.qc.ca.

ÉTAPE 2

Sélection du projet parmi les trois maquettes acheminées. Le contenu interprétatif n'aura pas à y être défini.

- La force évocatrice de l'ensemble pour l'identité magnymontoise et la mise en valeur des objectifs du projet
- La singularité de la démarche créatrice
- La cohérence du projet par rapport au site et aux caractéristiques obligatoires
- La cohésion et l'originalité de l'espace laissées au contenu interprétatif
- La qualité du dossier de mise en candidature

ÉCHÉANCIER

30 octobre 2020	Lancement de l'appel de projet et communiqué de presse
30 novembre 2020	Date limite pour l'envoi des candidatures
7 décembre 2020	Envoi des avis aux 3 consortiums sélectionnés
22 janvier 2021	Date limite pour l'envoi des maquettes
29 janvier 2021	Annonce du consortium sélectionné
Début mai à la mi-juin 2021	Réalisation des travaux
1er juillet 2021	Dévoilement de l'espace commémoratif

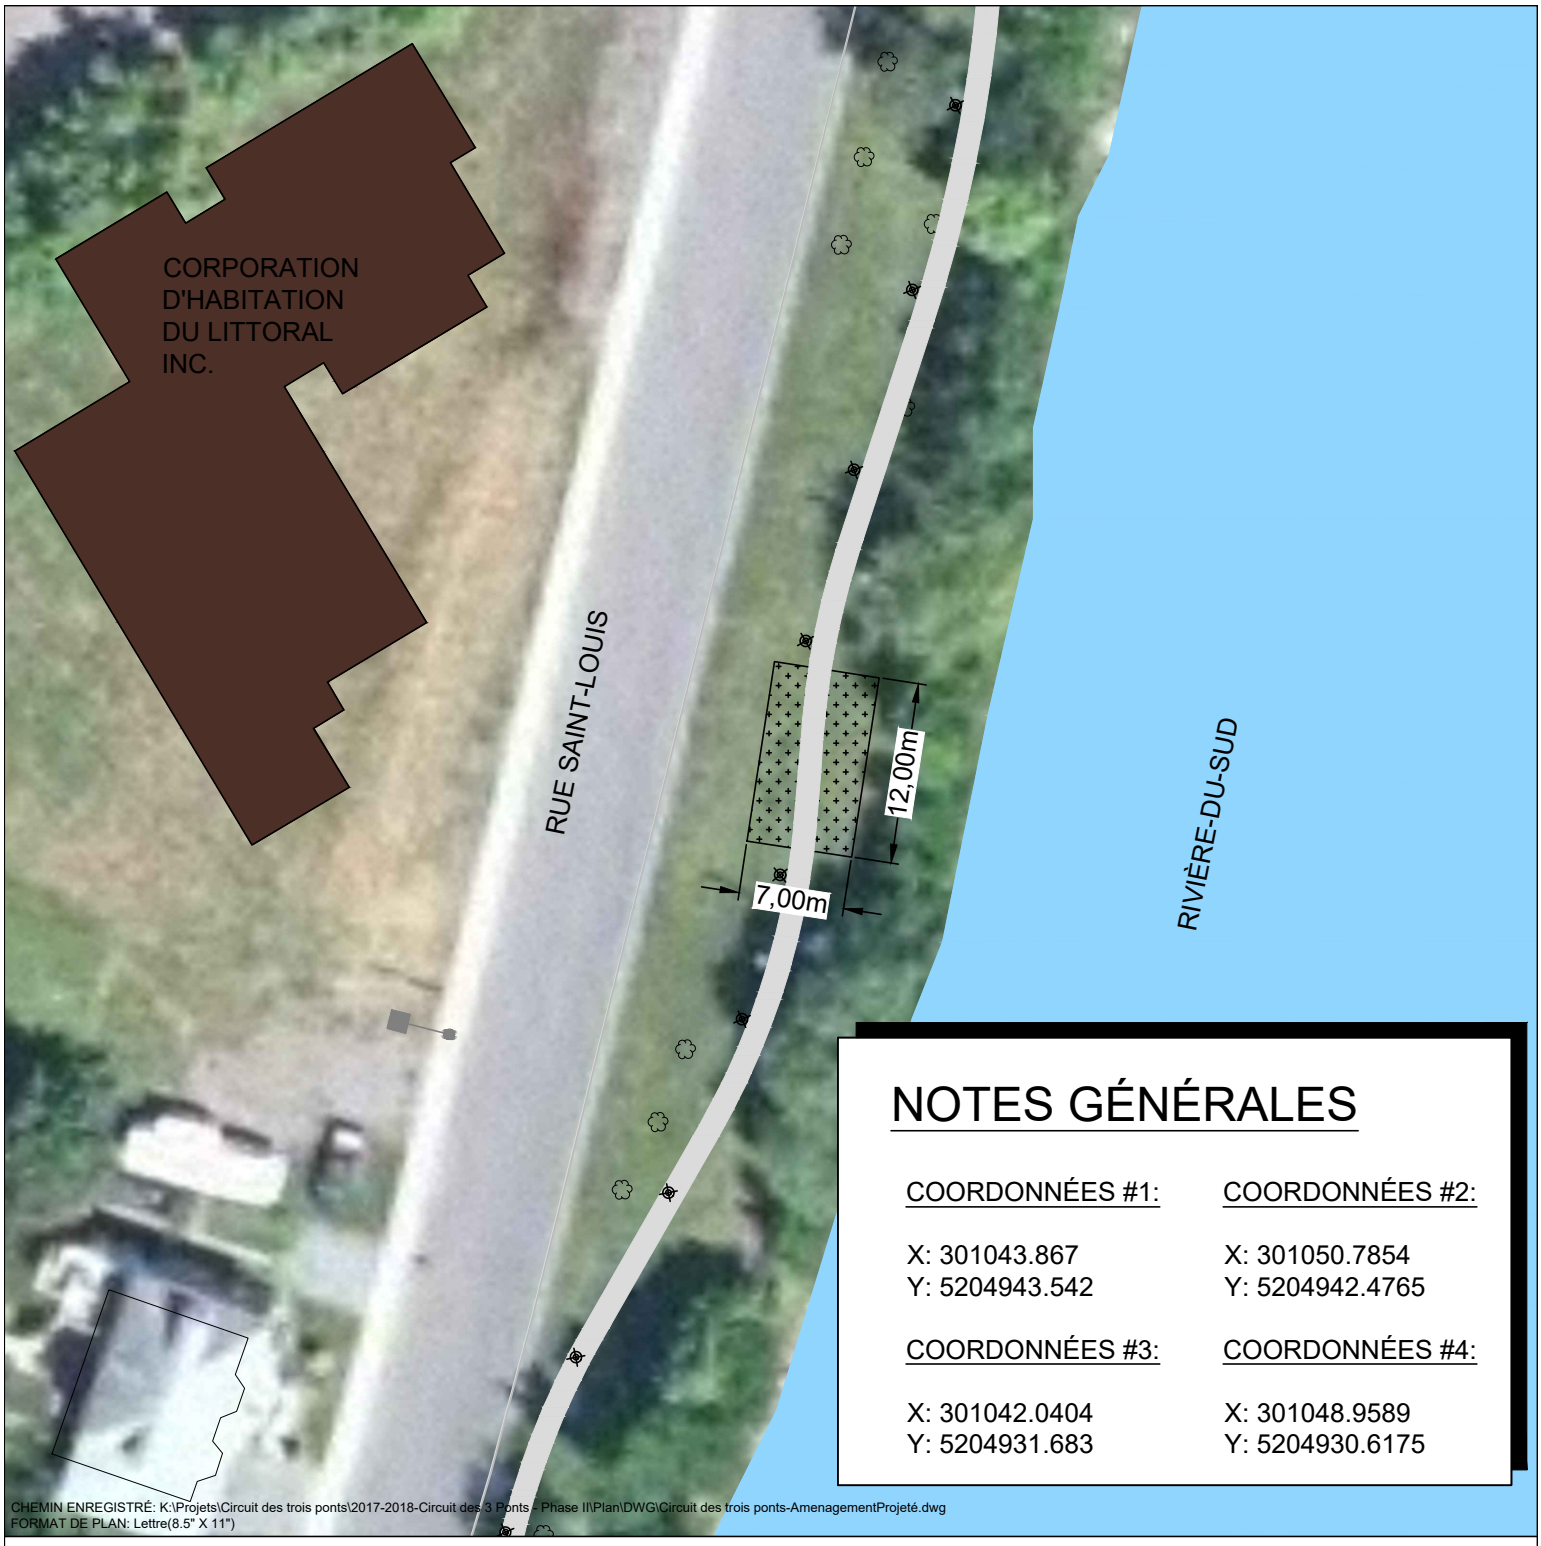

NOTES GÉNÉRALES

COORDONNÉES #1:	COORDONNÉES #2:
X: 301043.867 Y: 5204943.542	X: 301050.7854 Y: 5204942.4765
COORDONNÉES #3:	**COORDONNÉES #4:**
X: 301042.0404 Y: 5204931.683	X: 301048.9589 Y: 5204930.6175

CHEMIN ENREGISTRÉ: K:\Projets\Circuit des trois ponts\2017-2018-Circuit des 3 Ponts - Phase II\Plan\DWG\Circuit des trois ponts-AmenagementProjeté.dwg
FORMAT DE PLAN: Lettre(8.5" X 11")

MONTMAGNY
CAPITALE DE L'OIE BLANCHE

SCEAU

RÉVISION:

SERVICE DES TRAVAUX PUBLICS ET DES INFRASTRUCTURES

PROJET

CIRCUIT DES TROIS PONTS
PHASE II

TITRE DU FEUILLET

ZONE RÉSERVÉE
POUR CONCOURS

Date: 2020-10-08
Échelle: 1:500
Relevé: N/A
Conc.: N/A
Dessin: JÉRÔME RABY, tech.
Vérifié: SYLVIE OUELLETTE, ing.

No de projet:
N/A

Feuillet
01
01