


TRAVAUX PUBLICS ET INFRASTRUCTURES  
LES ENFANTS DE COEUR

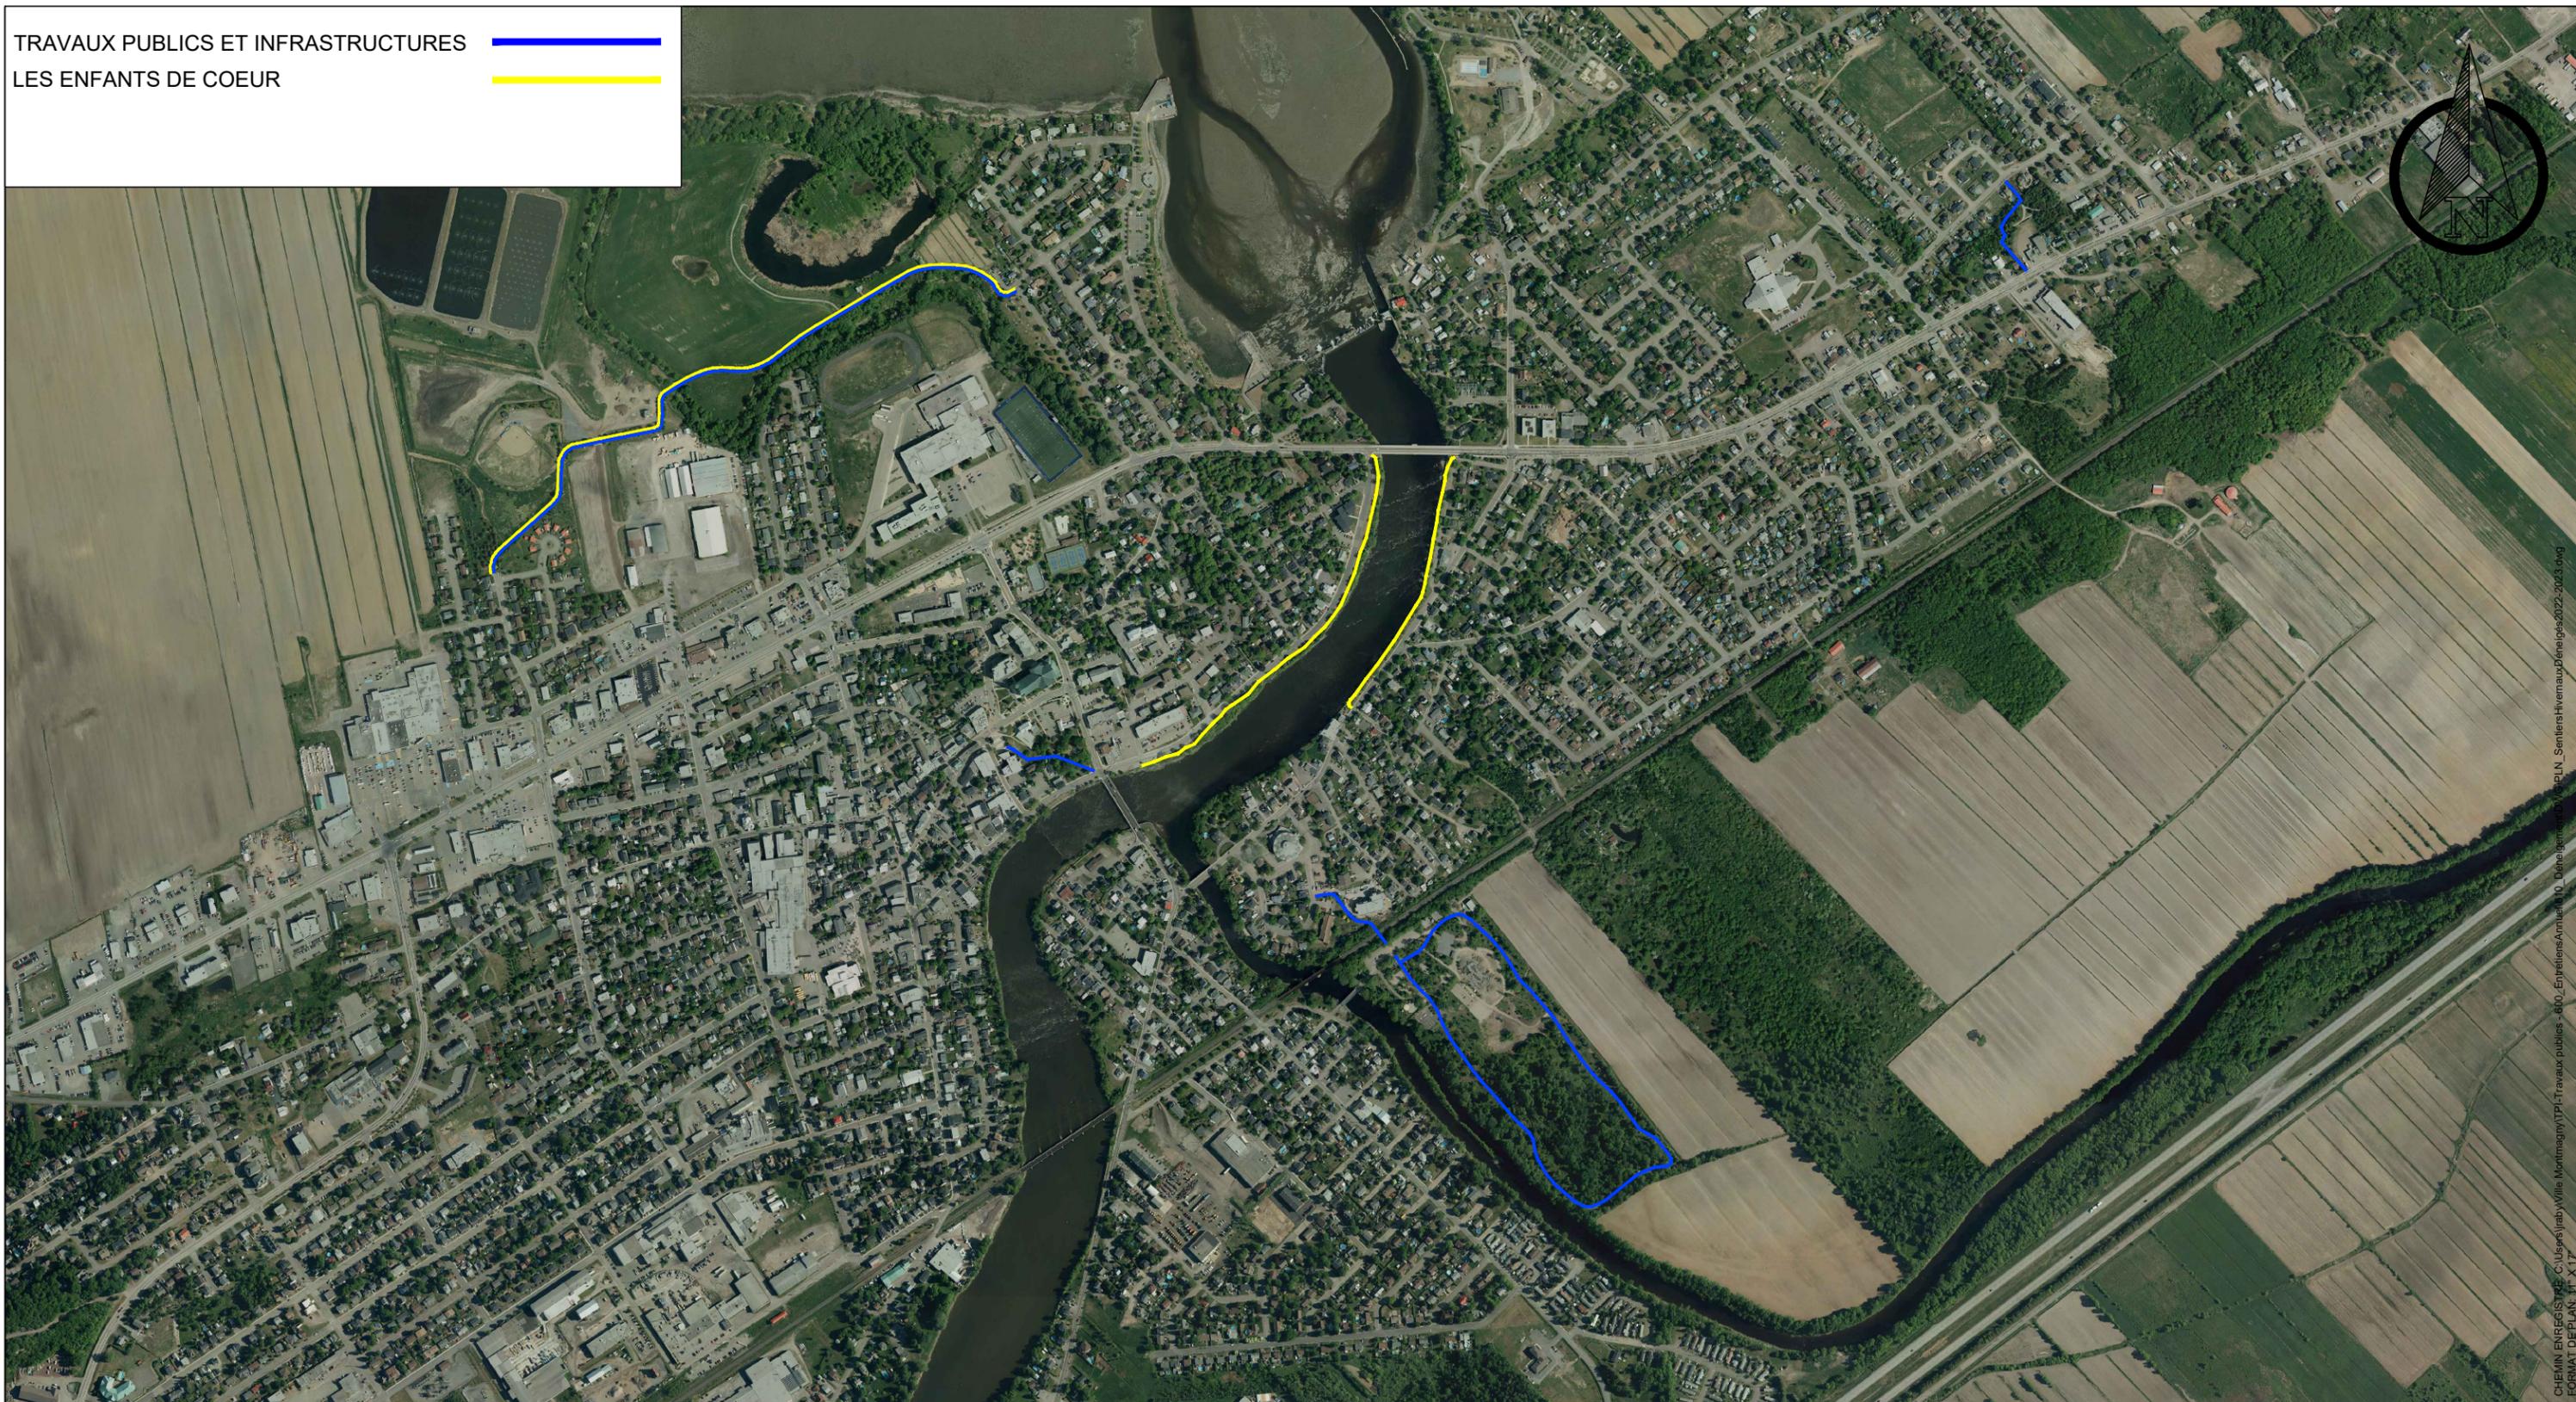

CHEMIN ENREGISTRÉ: C:\Users\jrab\Wille Montmagny\TPI-Travaux publics - 600\_Enr\Bimensuel\00\_Déneigement\01\CPIN\_SentiersHivernaux\Déneigés2022-2023.dwg  
FORMAT DE PLAN: JT\_X 17



SERVICE DES TRAVAUX  
PUBLICS ET DES  
INFRASTRUCTURES

SCEAU

00	2022-11-17	DISCUSSION ENTRE SERVICE	F.L.
RÉVISION:			

PROJET  
DÉNEIGEMENT SENTIERS  
HIVER 2022-2023

TITRE DU FEUILLET  
VUE GÉNÉRALE

Date: 2022-11-17	No de projet: N/A
Échelle: 1:10000	Feuille: 01
Relevé: N/A	
Conc.: N/A	
Dessin: JÉRÔME RABY, tech.	
Vérifié: LOUIS LÉTOURNEAU, ing.	01